



Rakennettavuusalue 1 (RA 1)

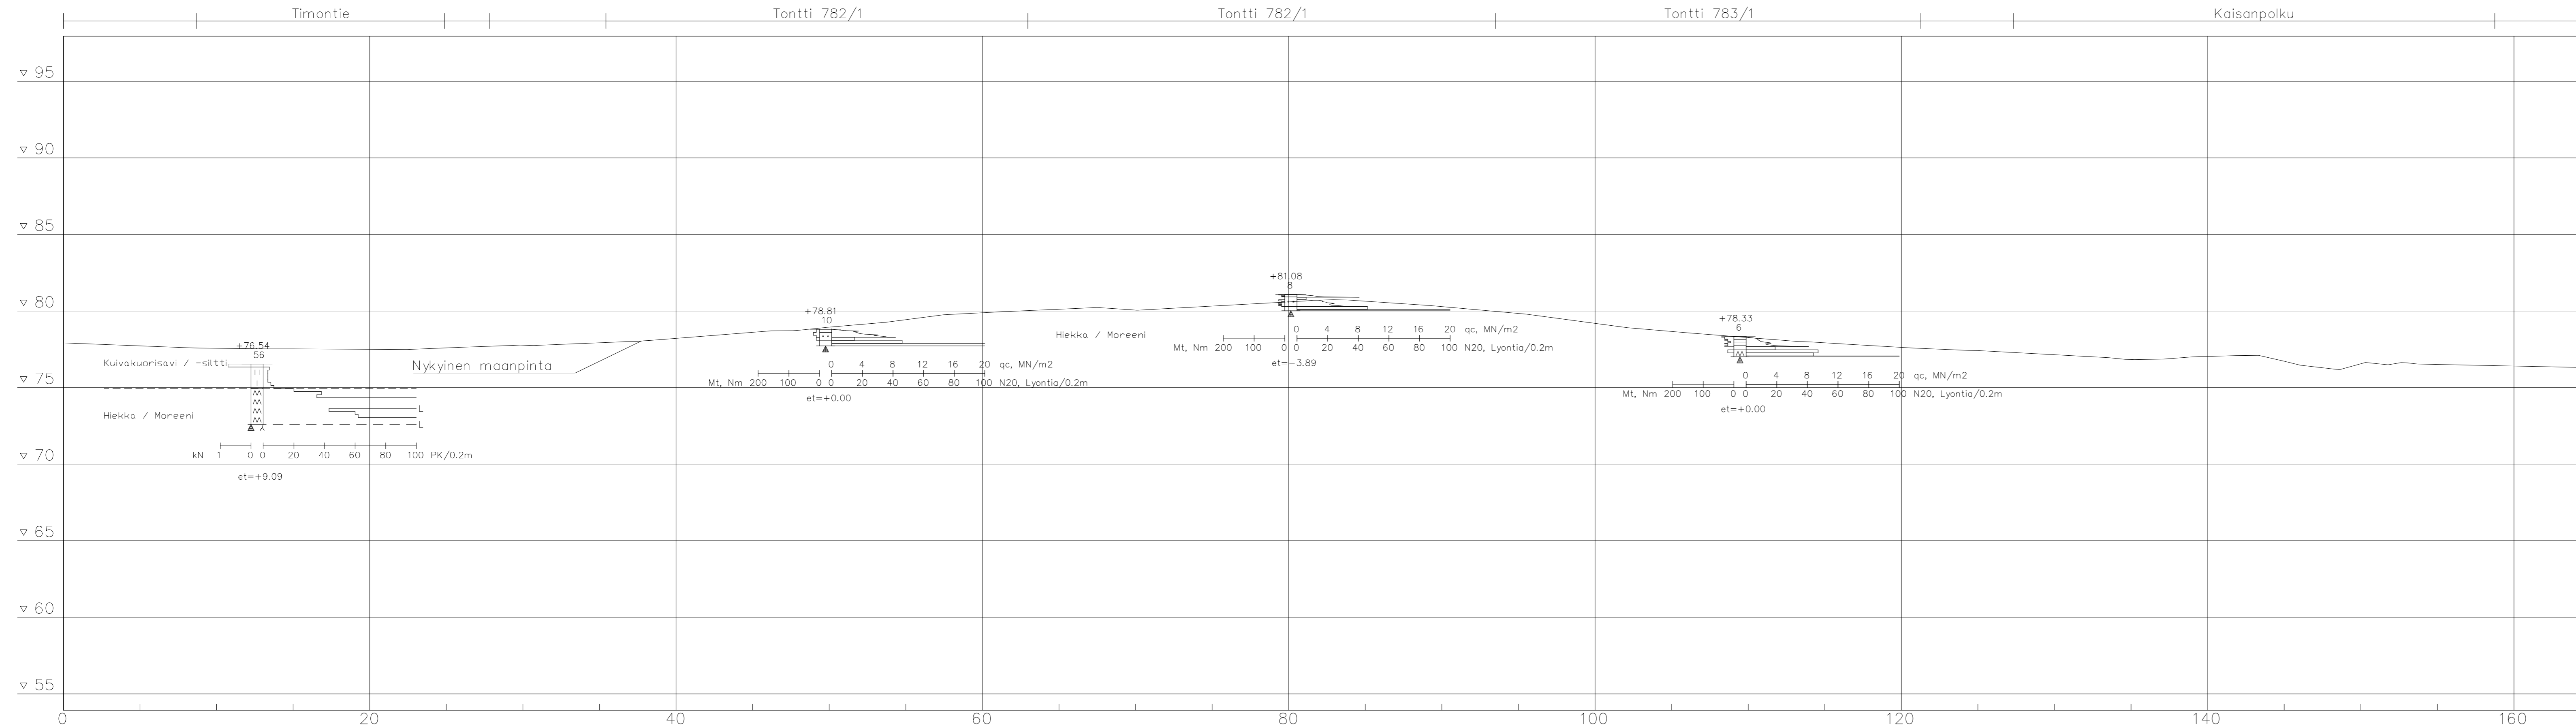

KÄYTETTY KOORDINAATTI- JA KORKEUSJÄRJESTELMÄ ETRS-GK25 JA N2000.

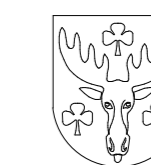

**Mäntsälän kunta**  
Tekniset palvelut  
Heikinkuja 4  
04600 Mäntsälä  
p. 019 264 5274

LEMPIVAARAN ASEMAKAAVA-ALUE  
LEMPIVAARAN ALUEEN 3 RAKENNETTAVUUSSELVITYS

RAKENNETTAVUUSSELVITYS  
LEIKKAUS 2-2  
1:200/1:200

Pvm. 01.11.2022

**DESTIA**

Piirt. Matti Viravuori  
Suunn. Matti Viravuori  
Tark. Miia Paatsema

Piir.n:o 508623-5