


Rakennettavuusalue 1 (RA 1)

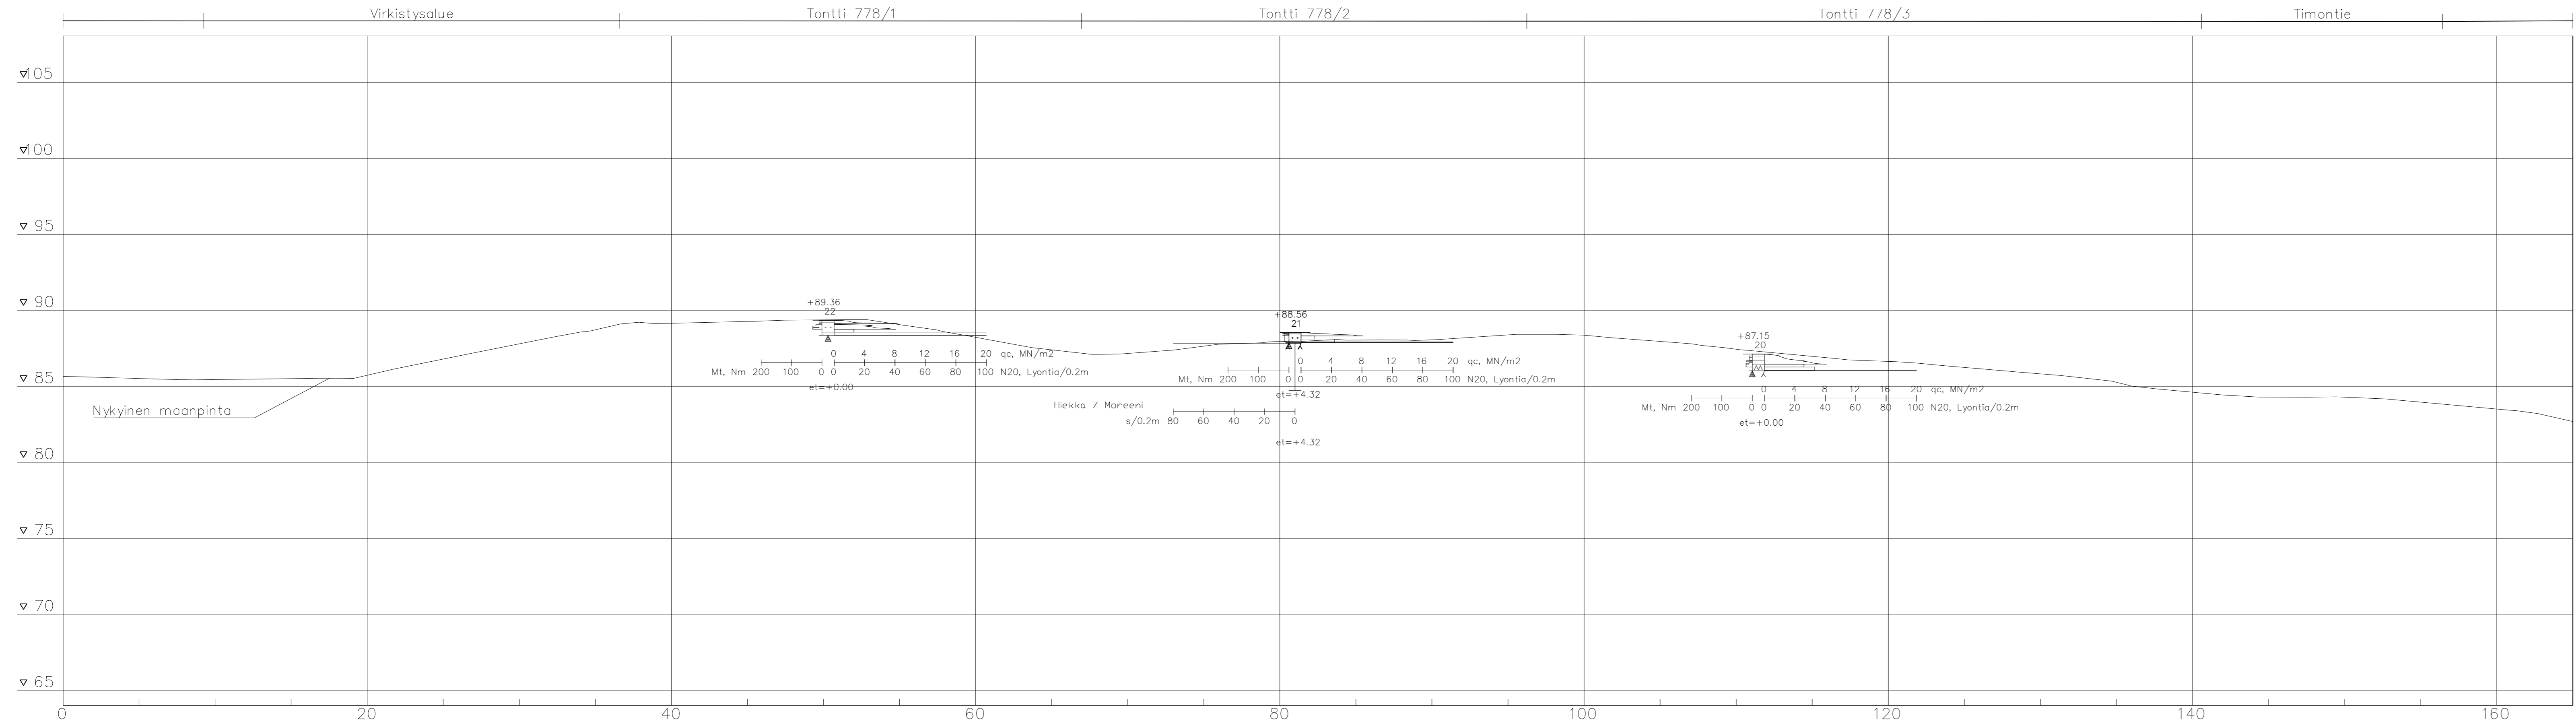

KÄYTETTY KOORDINAATTI- JA KORKEUSJÄRJESTELMÄ ETRS-GK25 JA N2000.

**Mäntsälän kunta**  
 Tekniset palvelut  
 Heikinkuja 4  
 04600 Mäntsälä  
 p. 019 264 5274

LEMPIVAARAN ASEMAKAAVA-ALUE  
 LEMPIVAARAN ALUEEN 3 RAKENNETTAVUUSSELVITYS

RAKENNETTAVUUSSELVITYS  
 LEIKKAUS 5-5  
 1:200/1:200

Pvm. 01.11.2022

**DESTIA**

Piirt.	Matti Viravuori	Piir.n:o	508623-7
Suunn.	Matti Viravuori		
Tark.	Miia Paatema		